

LEYENDA

- Canales construidos
- Acequias construidas
- - - Acequias previstas
- - - Colectores construidos
- - - Colectores previstos
- · · · · Tuberías previstas
- Zona de regadío en explotación
- Zona de regadío planificado
- Zona de regadío previsto en Zepa
- Intersección zona de riego prevista con Zepa
- · - · - Líneas eléctricas AT
- Embalses construidos
- Embalses previstos
- ⊕ Estaciones de bombeo construidas
- ⊕ Estaciones de bombeo previstas
- ⊗ SET
- Sectores de riego



MINISTERIO DE MEDIO AMBIENTE Y MEDIO RURAL Y MARINO


CONFEDERACIÓN HIDROGRÁFICA DEL EBRO

TÍTULO:

ZONA REGABLE DE MONEGROS II

SERVICIO DE OBRAS 2 DEL AREA DE PROYECTOS Y OBRAS I


ESCALAS
1/100.000

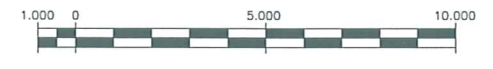

ORIGINALES

FECHA:
MAYO-2008

HOJA:
1

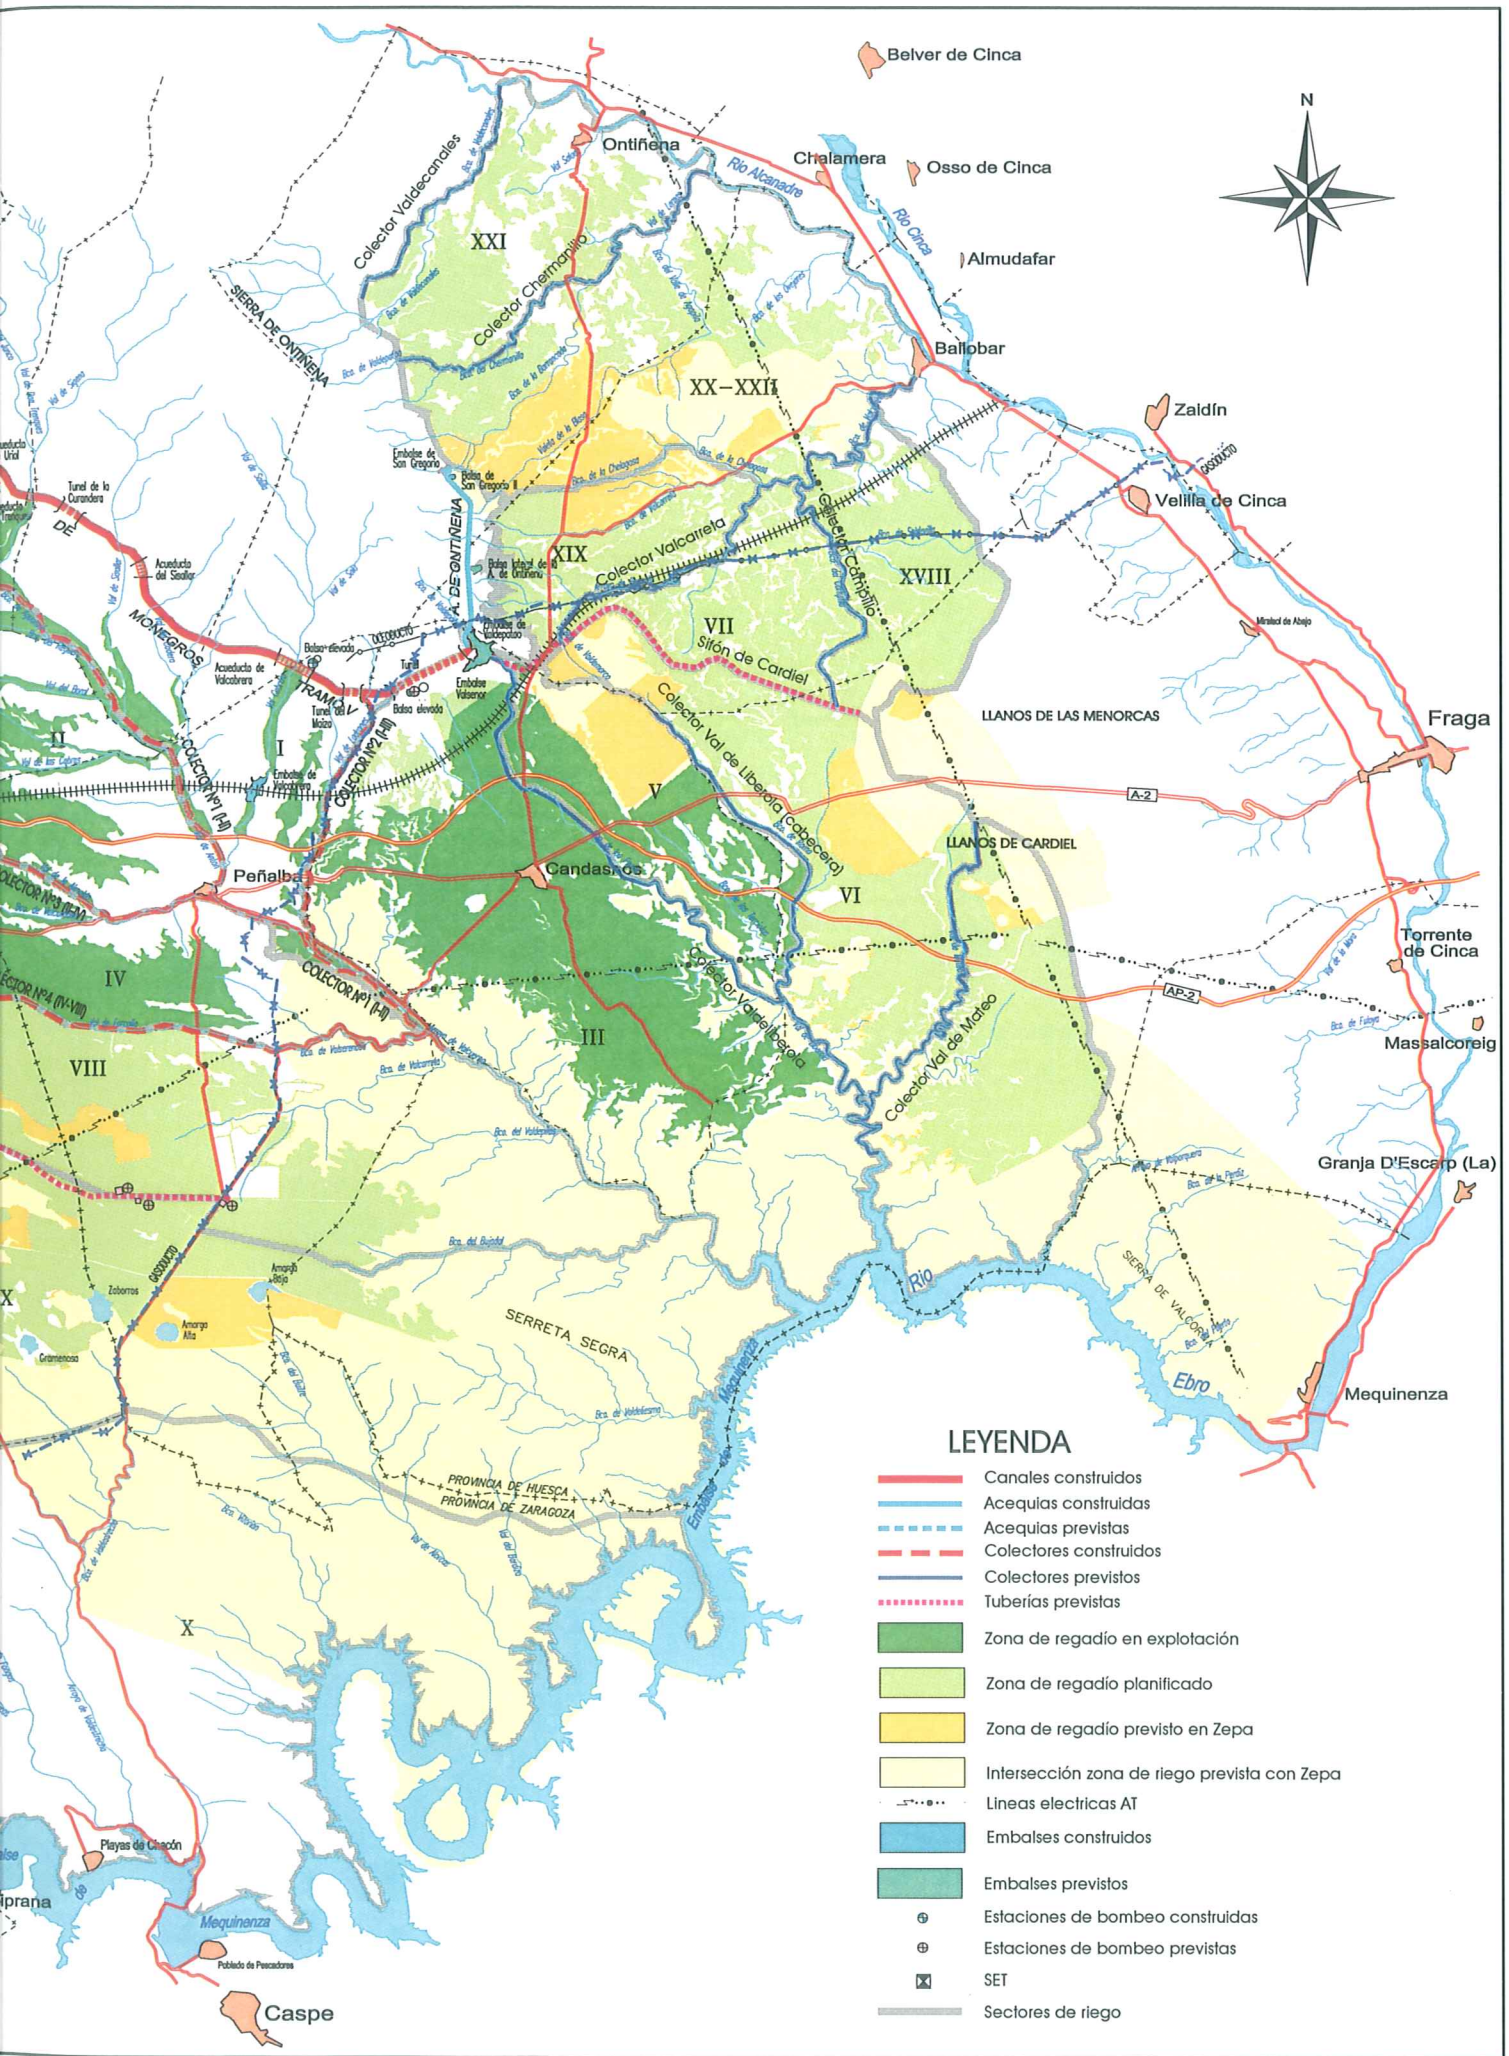

LEYENDA

- Canales construidos
- Acequias construidas
- - - Acequias previstas
- - - Colectores construidos
- - - Colectores previstos
- · · · · Tuberías previstas
- Zona de regadío en explotación
- Zona de regadío planificado
- Zona de regadío previsto en Zepa
- Intersección zona de riego prevista con Zepa
- · - · - Líneas eléctricas AT
- Embalses construidos
- Embalses previstos
- ⊕ Estaciones de bombeo construidas
- ⊕ Estaciones de bombeo previstas
- ⊗ SET
- Sectores de riego

